


Plan sytuacyjny w skali 1:500

STAROSTA WOLSZTYŃSKI
 oświadcza się zgodność niniejszej kopii z treścią
 materiału państwowego zasobu geodezyjnego i
 kartograficznego


mgr Norbert Kalitka
 Wolsztyn, ul. Kościelna 1
 P. 3029 S. 171.30.18.2.4
 2015-08-10

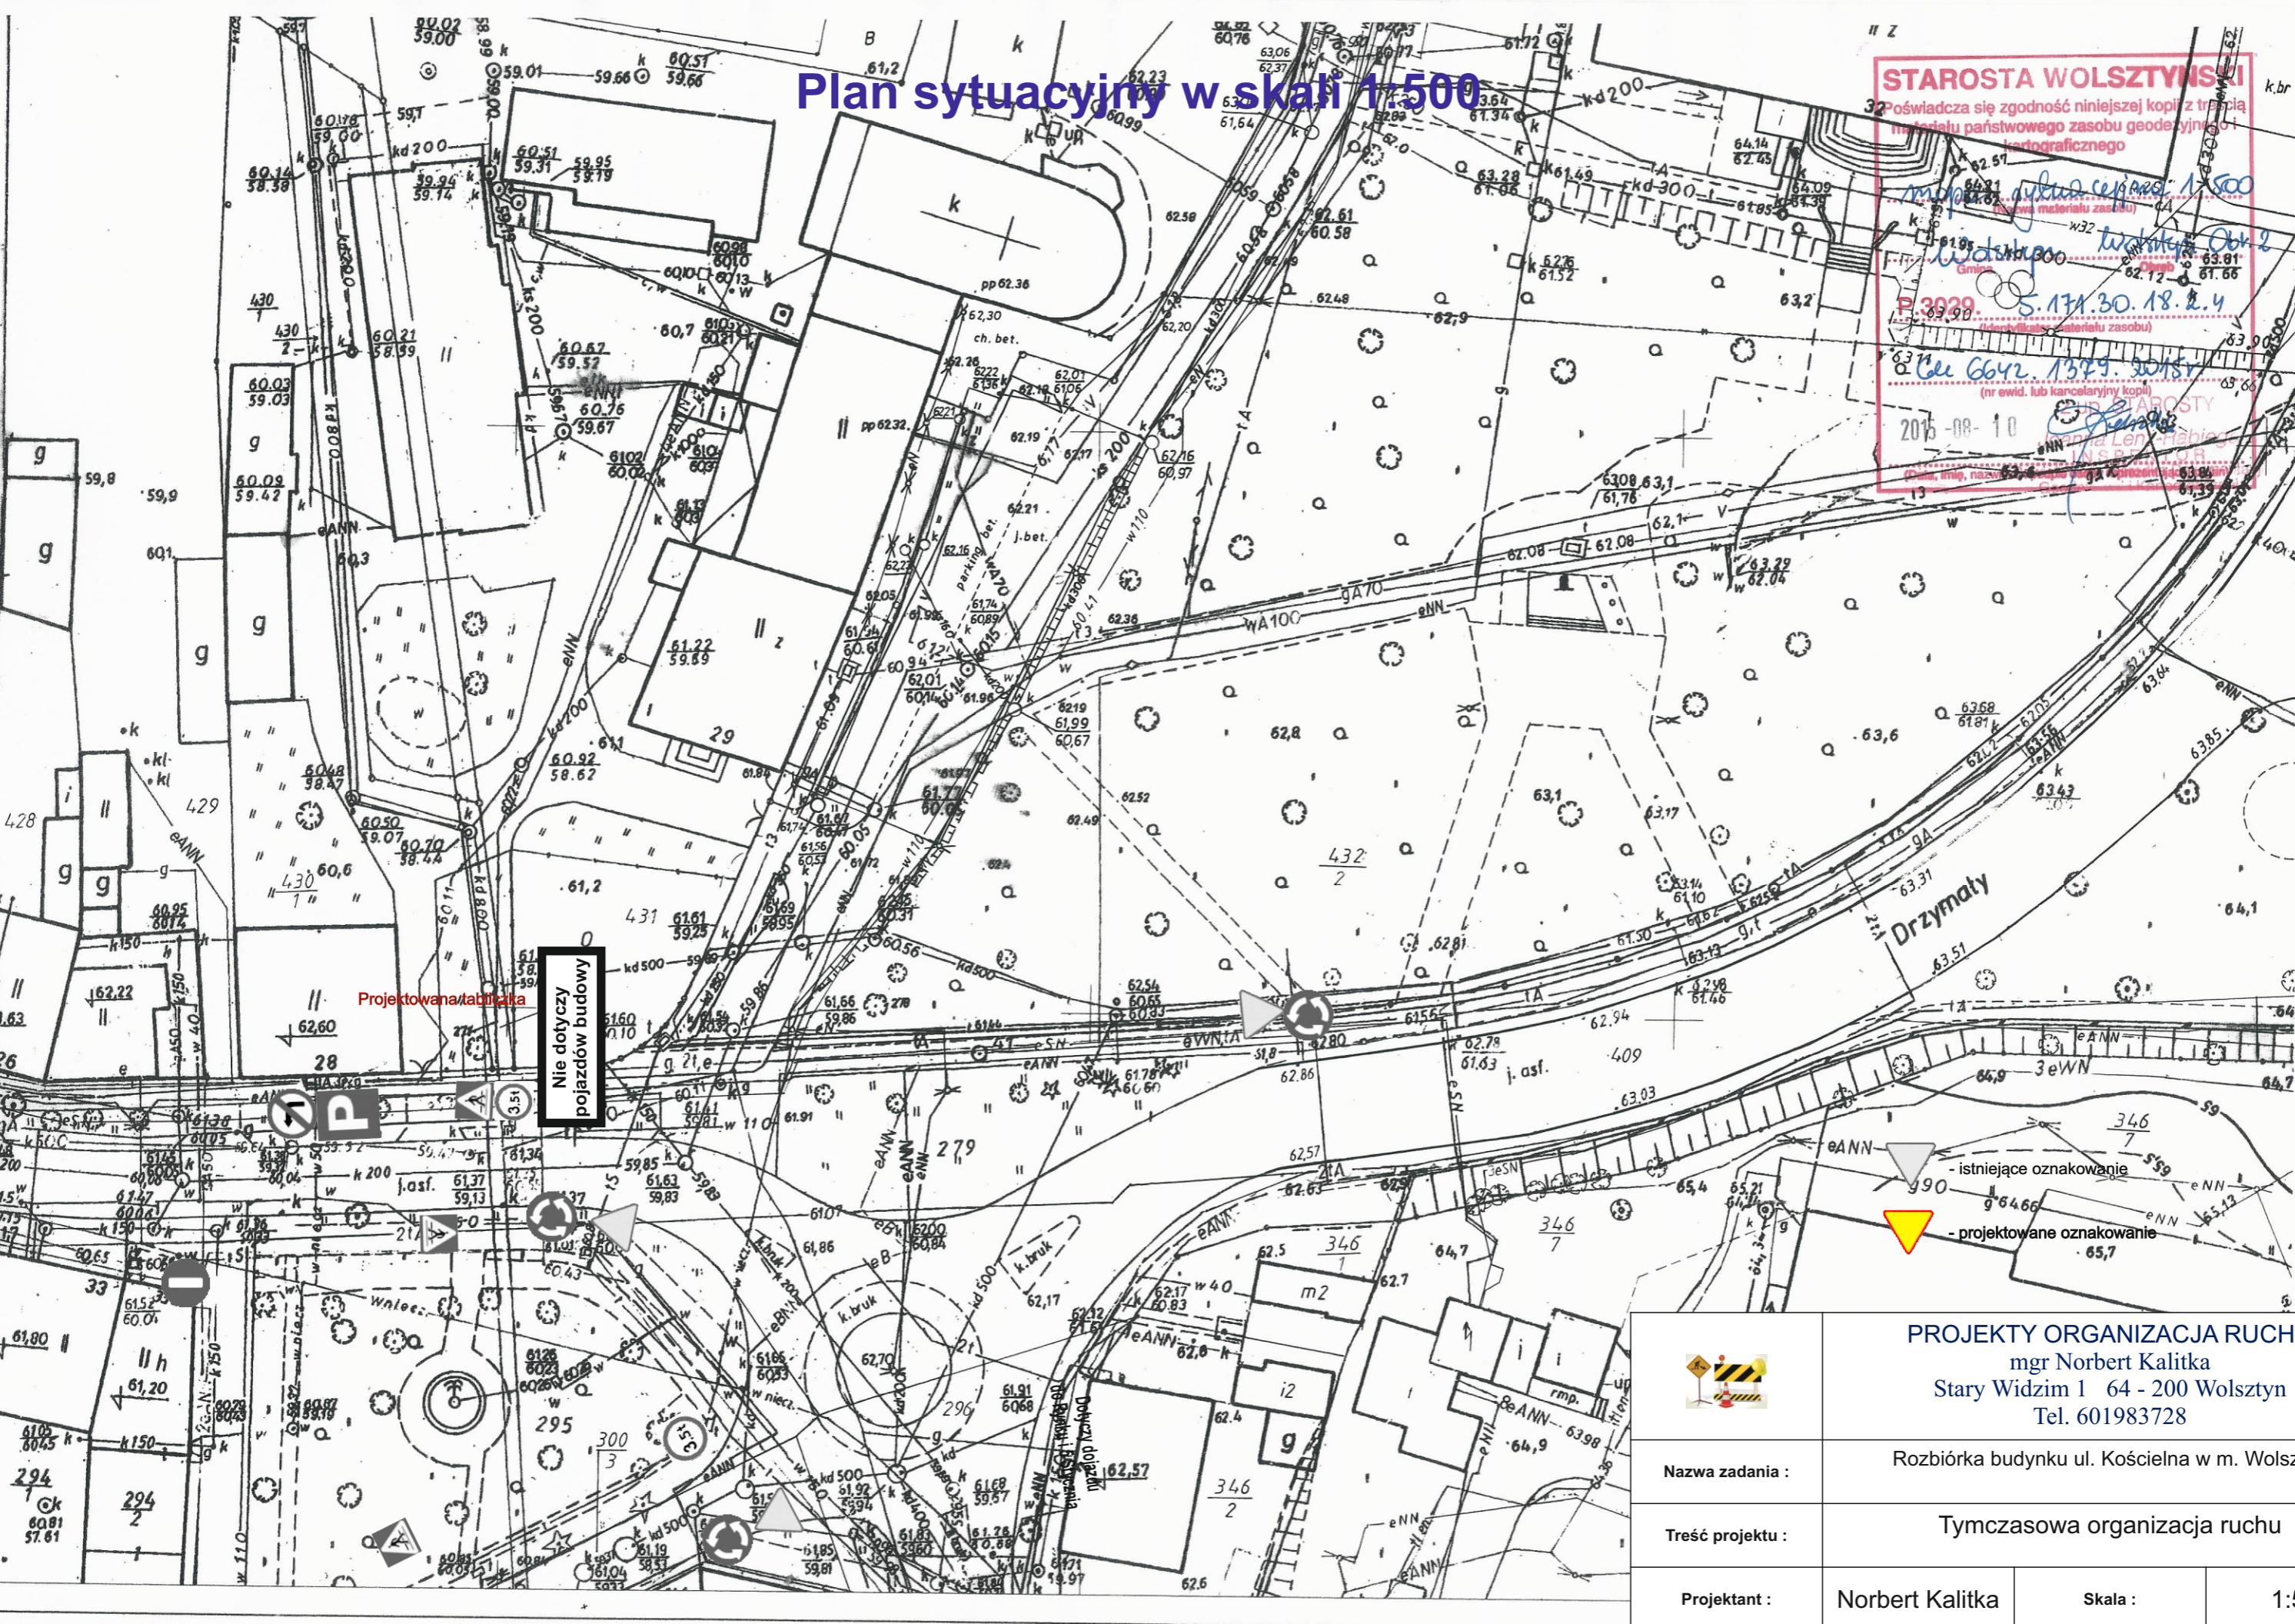

Projektowana tablica

Nie dotyczy pojazdów budowy

- istniejące oznakowanie
- projektowane oznakowanie

 <p>PROJEKTY ORGANIZACJA RUCHU mgr Norbert Kalitka Stary Widzim 1 64 - 200 Wolsztyn Tel. 601983728</p>			
Nazwa zadania :	Rozbiórka budynku ul. Kościelna w m. Wolsztyn		
Treść projektu :	Tymczasowa organizacja ruchu		
Projektant :	Norbert Kalitka	Skala :	1:500
Data :	08.2016	Nr rysunku :	3